



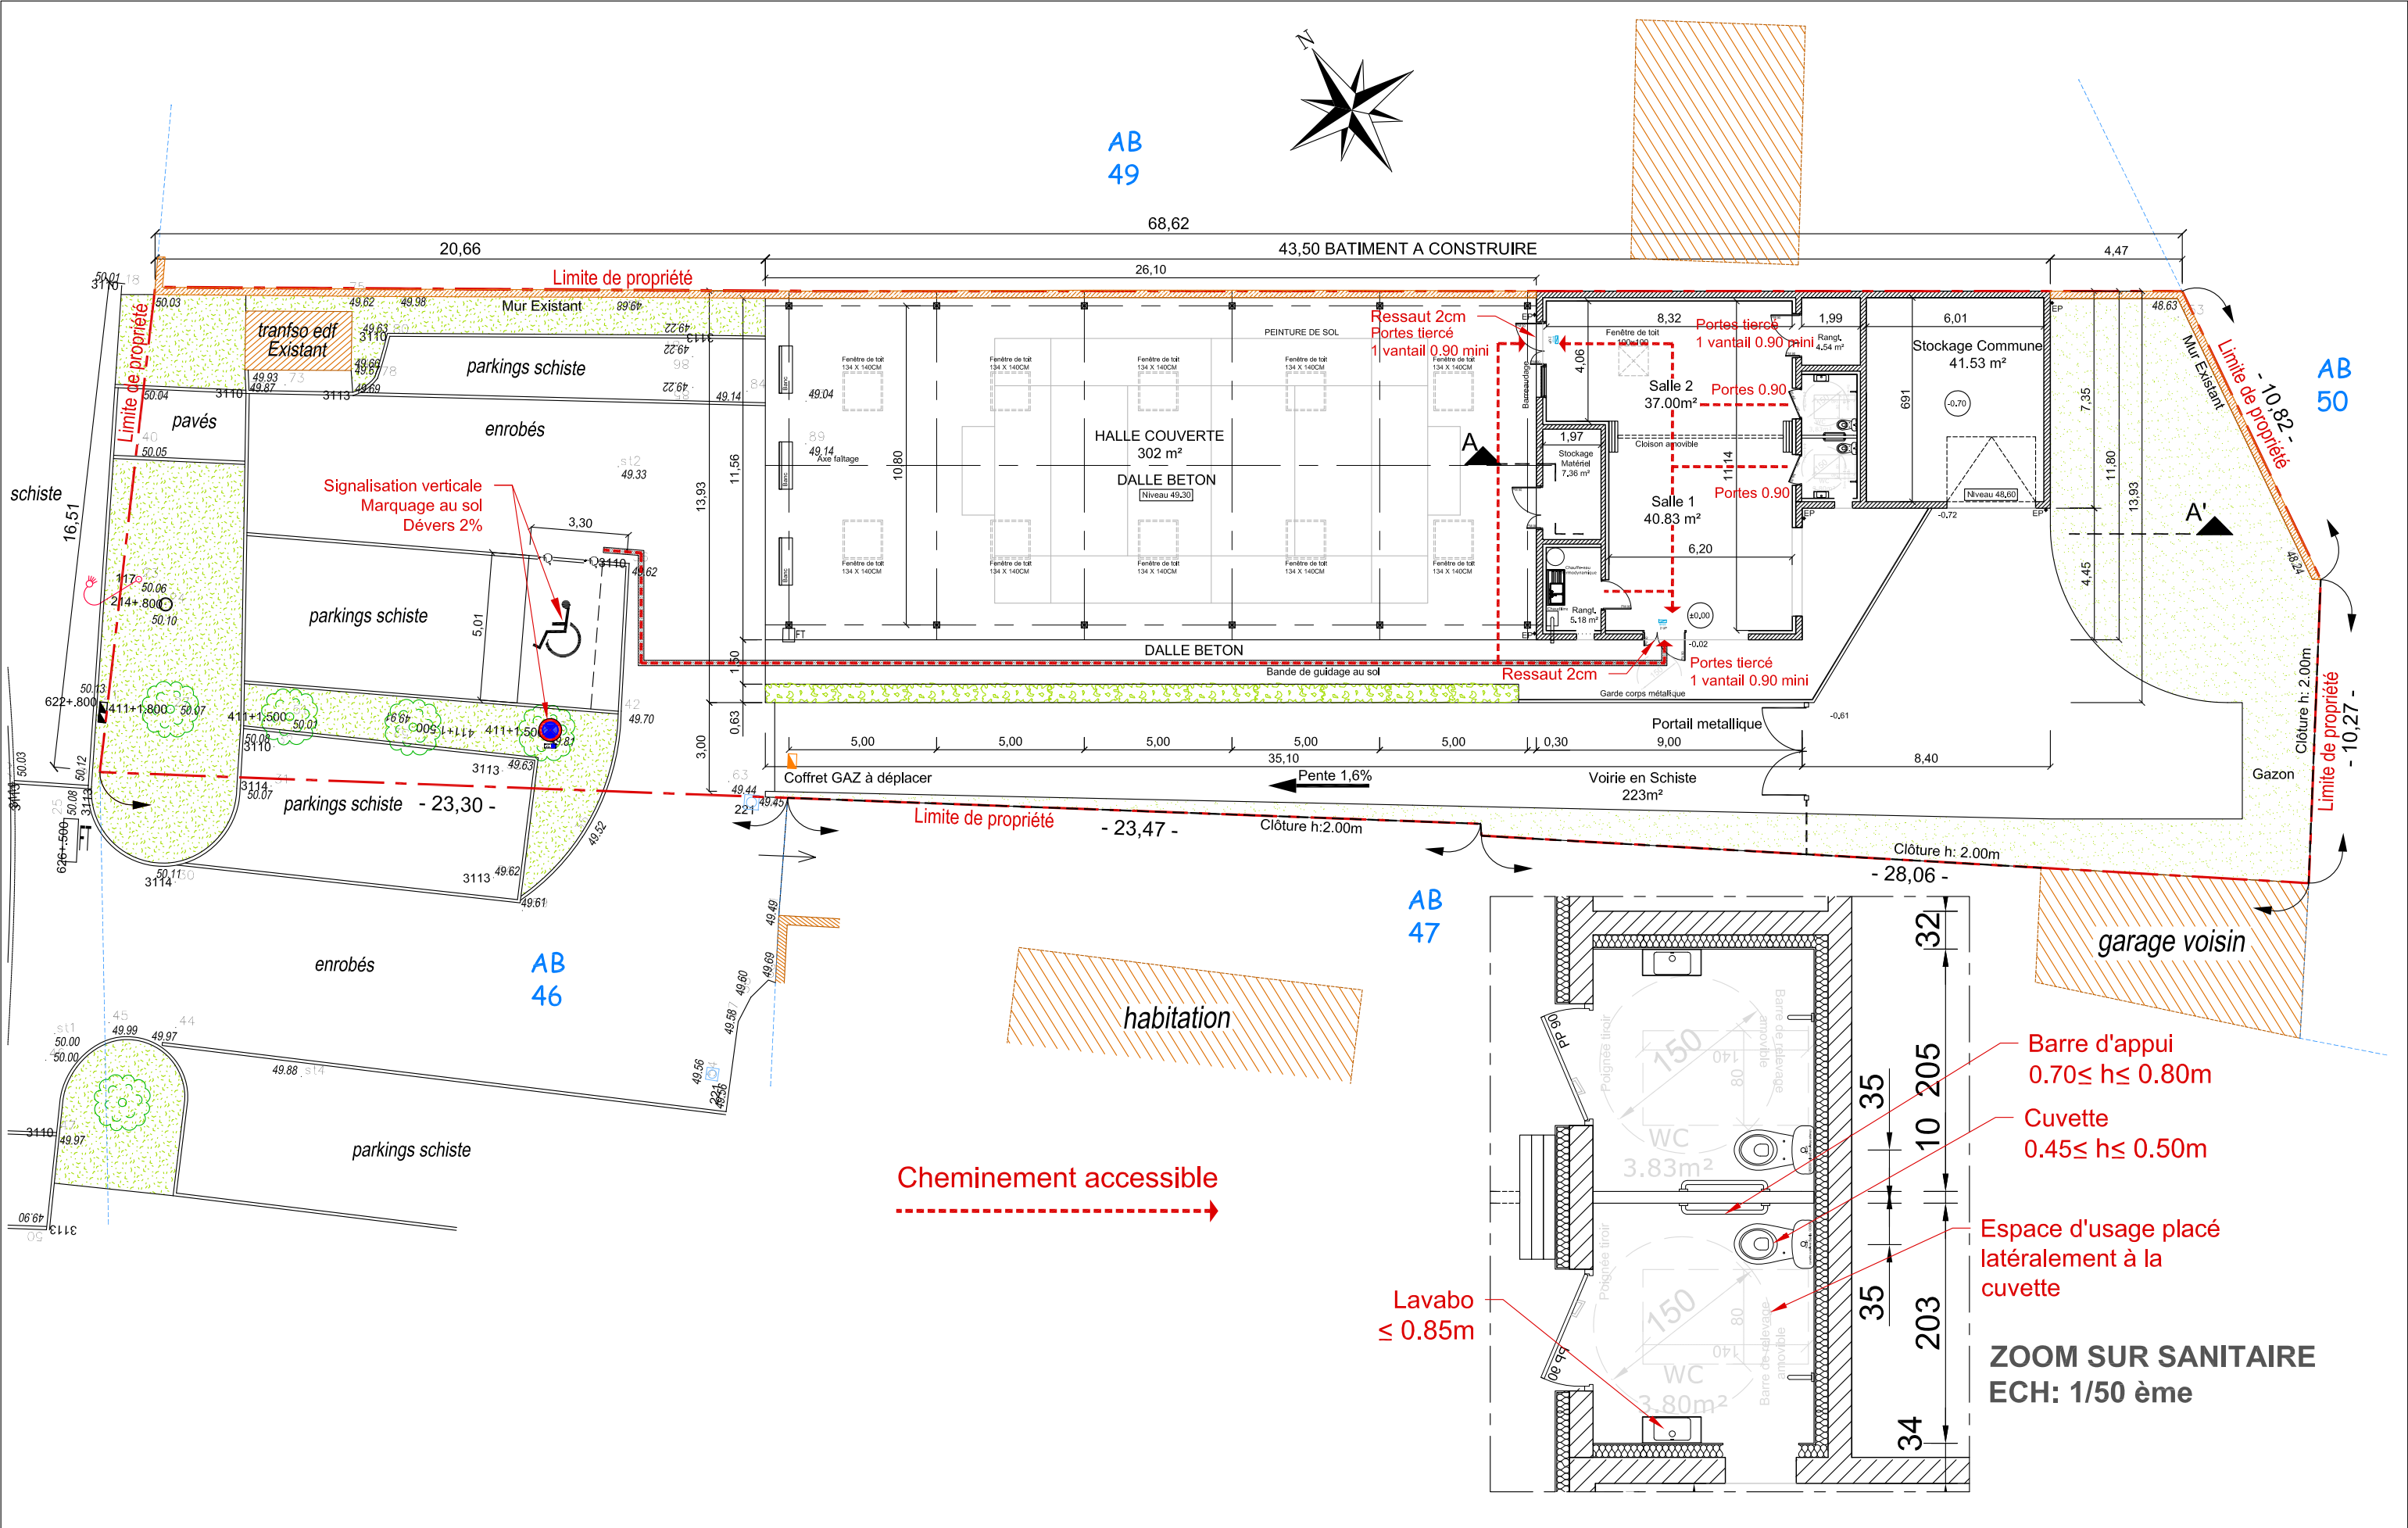

AB
49



AB
47

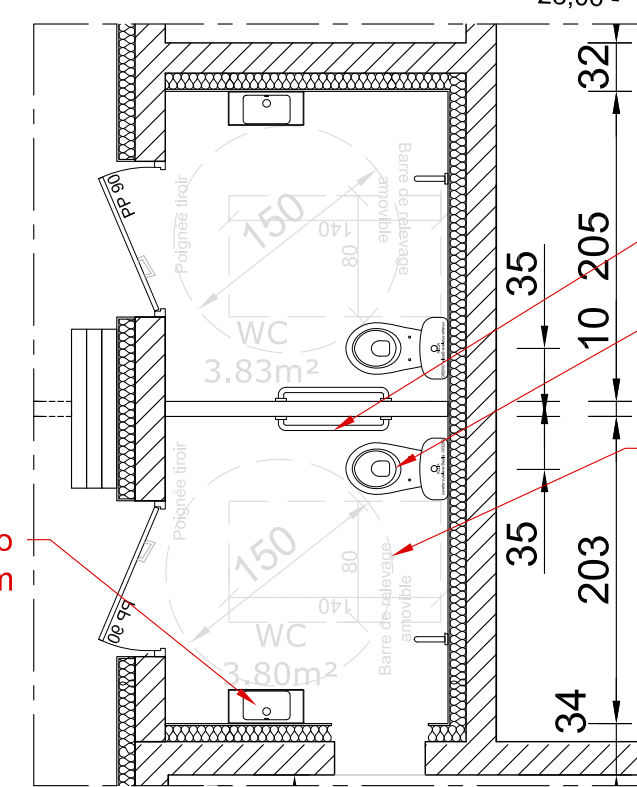

- Barre d'appui
0.70 ≤ h ≤ 0.80m
- Cuvette
0.45 ≤ h ≤ 0.50m
- Espace d'usage placé
latéralement à la
cuvette

ZOOM SUR SANITAIRE
ECH: 1/50 ème